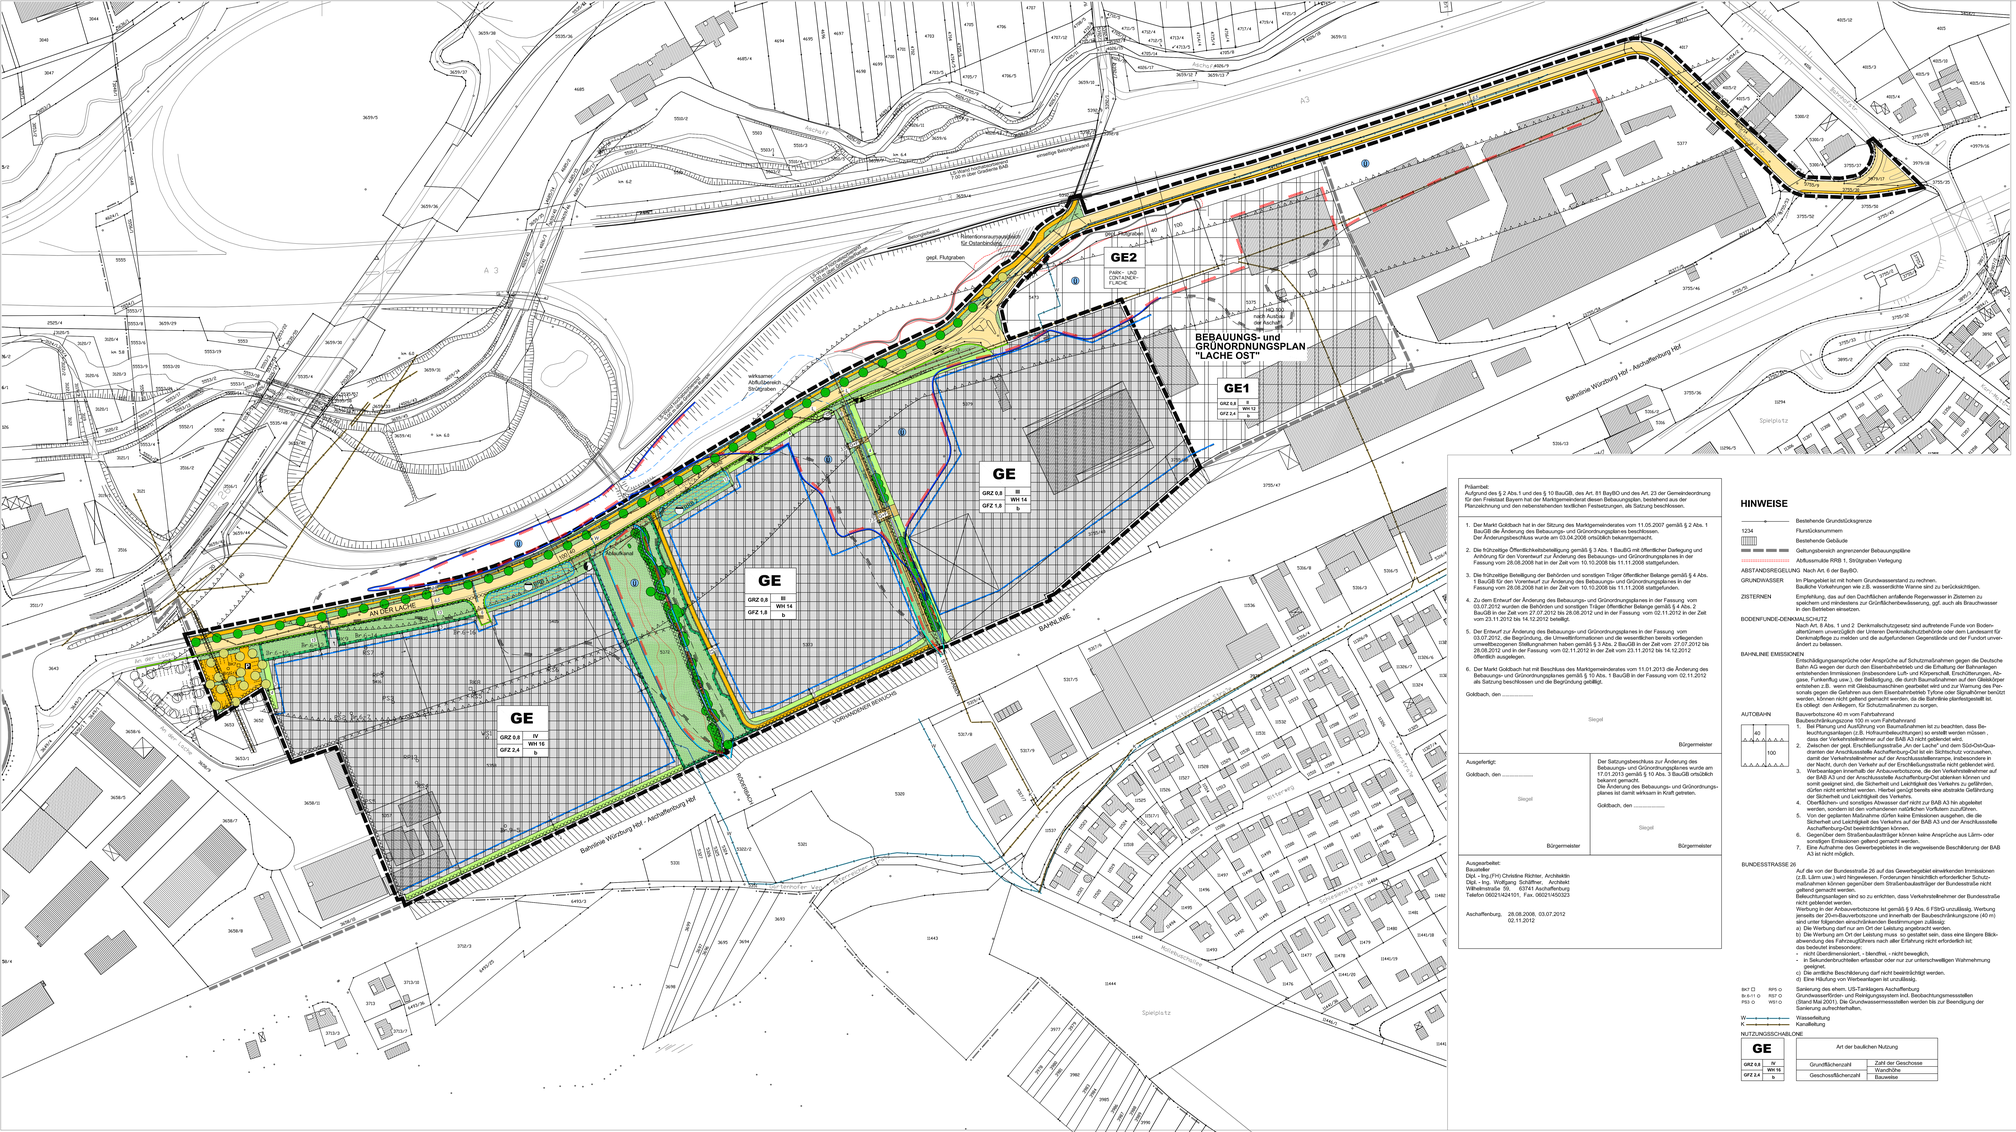
GE
GRZ 0,8 III
GFZ 1,8 WH 14 b
GE2
PARK- UND CONTAINER-FLÄCHE
BEBAUUNGS- und GRÜNORDNUNGSPLAN "LACHE OST"
GE1
GRZ 0,8 II
GFZ 2,4 WH 12 b
GE
GRZ 0,8 IV
GFZ 2,4 WH 16 b
AN DER LACHE
Bahnlinie Würzburg Hbf - Aschaffenburg Hbf
Bahnlinie Würzburg Hbf - Aschaffenburg Hbf
A 3
Spielplatz
Spielplatz
Lärmschutzwall
Lärmschutzwall
Lärmschutzwall