


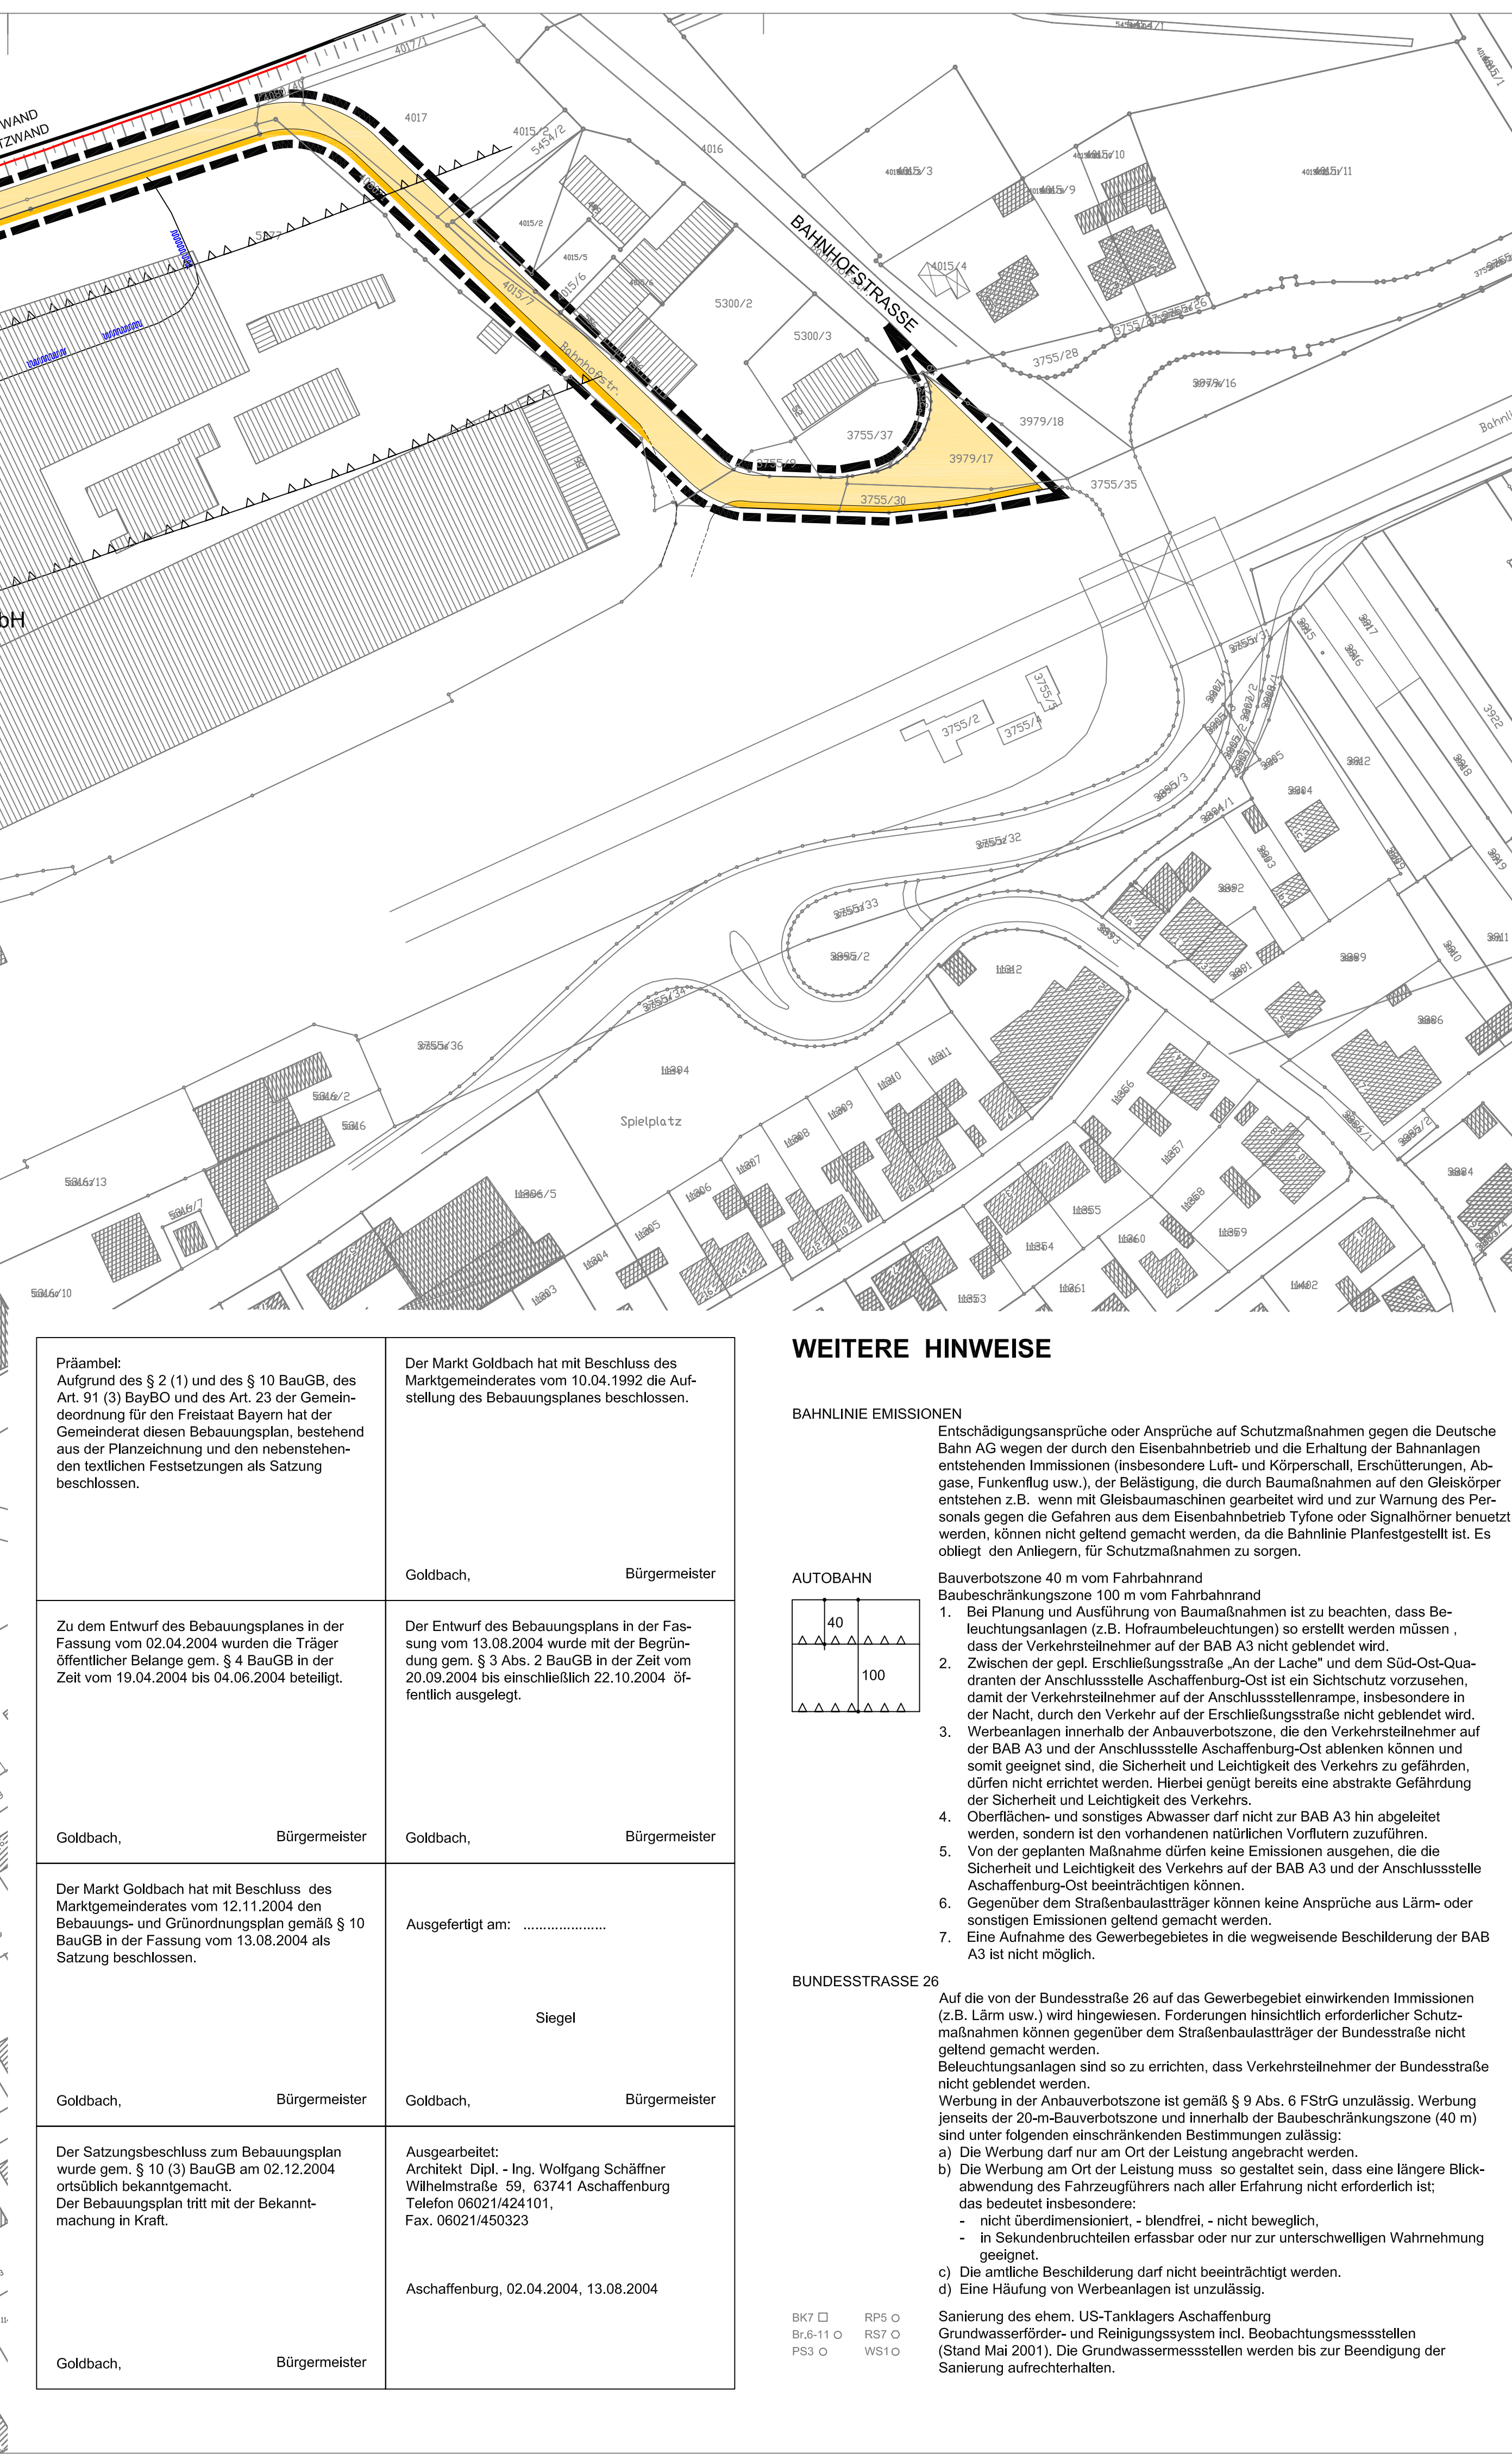

STRASSENABWASSER
Für die

Wireframe model for building

Präambel Aufgrund des § 2 (1) und des § 10 BauGB, des Art. 91 (3) BayBO und des Art. 23 der Gemeindeordnung für den Freistaat Bayern hat der Gemeinderat diesen Bebauungsplan, bestehend aus der Planzeichnung und den nebelschließenden textlichen Festsetzungen als Satzung beschlossen.	Der Markt Goldbach hat mit Beschluss des Marktgemeinderates vom 10.04.1992 die Aufstellung des Bebauungsplanes beschlossen.
	Goldbach, Bürgermeister
Zu dem Entwurf des Bebauungsplanes in der Fassung vom 02.04.2004 wurden die Träger öffentlicher Belange gem. § 4 BauGB in der Zeit vom 19.04.2004 bis 04.06.2004 beteiligt.	Der Entwurf des Bebauungsplans in der Fassung vom 13.08.2004 wurde mit der Begründung gem. § 3 Abs. 2 BauGB in der Zeit vom 20.09.2004 bis einschließlich 22.10.2004 öffentlich ausgelegt.
Goldbach, Bürgermeister	Goldbach, Bürgermeister
Der Markt Goldbach hat mit Beschluss des Marktgemeinderates vom 12.11.2004 den Bebauungs- und Grünordnungsplan gemäß § 10 BauGB in der Fassung vom 13.08.2004 als Satzung beschlossen.	Ausgefertigt am: Siegel Goldbach, Bürgermeister
Der Satzungsbeschluss zum Bebauungsplan wurde gem. § 10 (3) BauGB am 02.12.2004 örtlich bekanntgemacht. Der Bebauungsplan tritt mit der Bekanntmachung in Kraft.	Ausgarbeitet: Architekt Dipl.-Ing. Wolfgang Schifferer Wilhelmstraße 39, 63741 Aschaffenburg Telefon 06021/424101, Fax. 06021/450323 Aschaffenburg, 02.04.2004, 13.08.2004 Goldbach, Bürgermeister